B 236 Vollsperrung zwischen Werdohl und Altena Abs. 42; Stat. 8,000 - 8,900

Auskreuzen der vorh. Beschilderung Vorwegweiser / Kleinbeschilderung:

a) im Knotenpunkt B 236 / B 229 in Werdohl
b) im Knotenpunkt B 236 / L 655 in Werdohl
c) im Knotenpunkt B 236 / L 656 in Werdohl
d) im Knotenpunkt B 236 / Auf der Mark in Werdohl
e) im Knotenpunkt B 236 / L 530 in Altena
f) im Knotenpunkt B 236 / Lenneuferstraße in Altena
g) im Knotenpunkt B 236 / Winkelsen in Altena
h) im Knotenpunkt B 236 / Buchholzstraße in Altena

(Fernziele auf OD-Tafeln auskreuzen)
i) OD Tafel Werdohl-Ütterlingsen in FR Altena
j) OD Tefal Altena in FR Werdohl

Größe und Art der erf. Verkehrszeichen:
Beschilderungen in Größe 2 aufstellen.
Plantafeln: 1,25 x 2,00m
Umleitungsbeschilderung: 900 x 600mm
Für sämtliche Baustellenbeschilderungen sind nur randverstärkte Schilder zu verwenden.
Alle Schilder, Leitbaken und Absperrmaterialien sind mit Folientyp II gem. DIN67520 auszustatten.
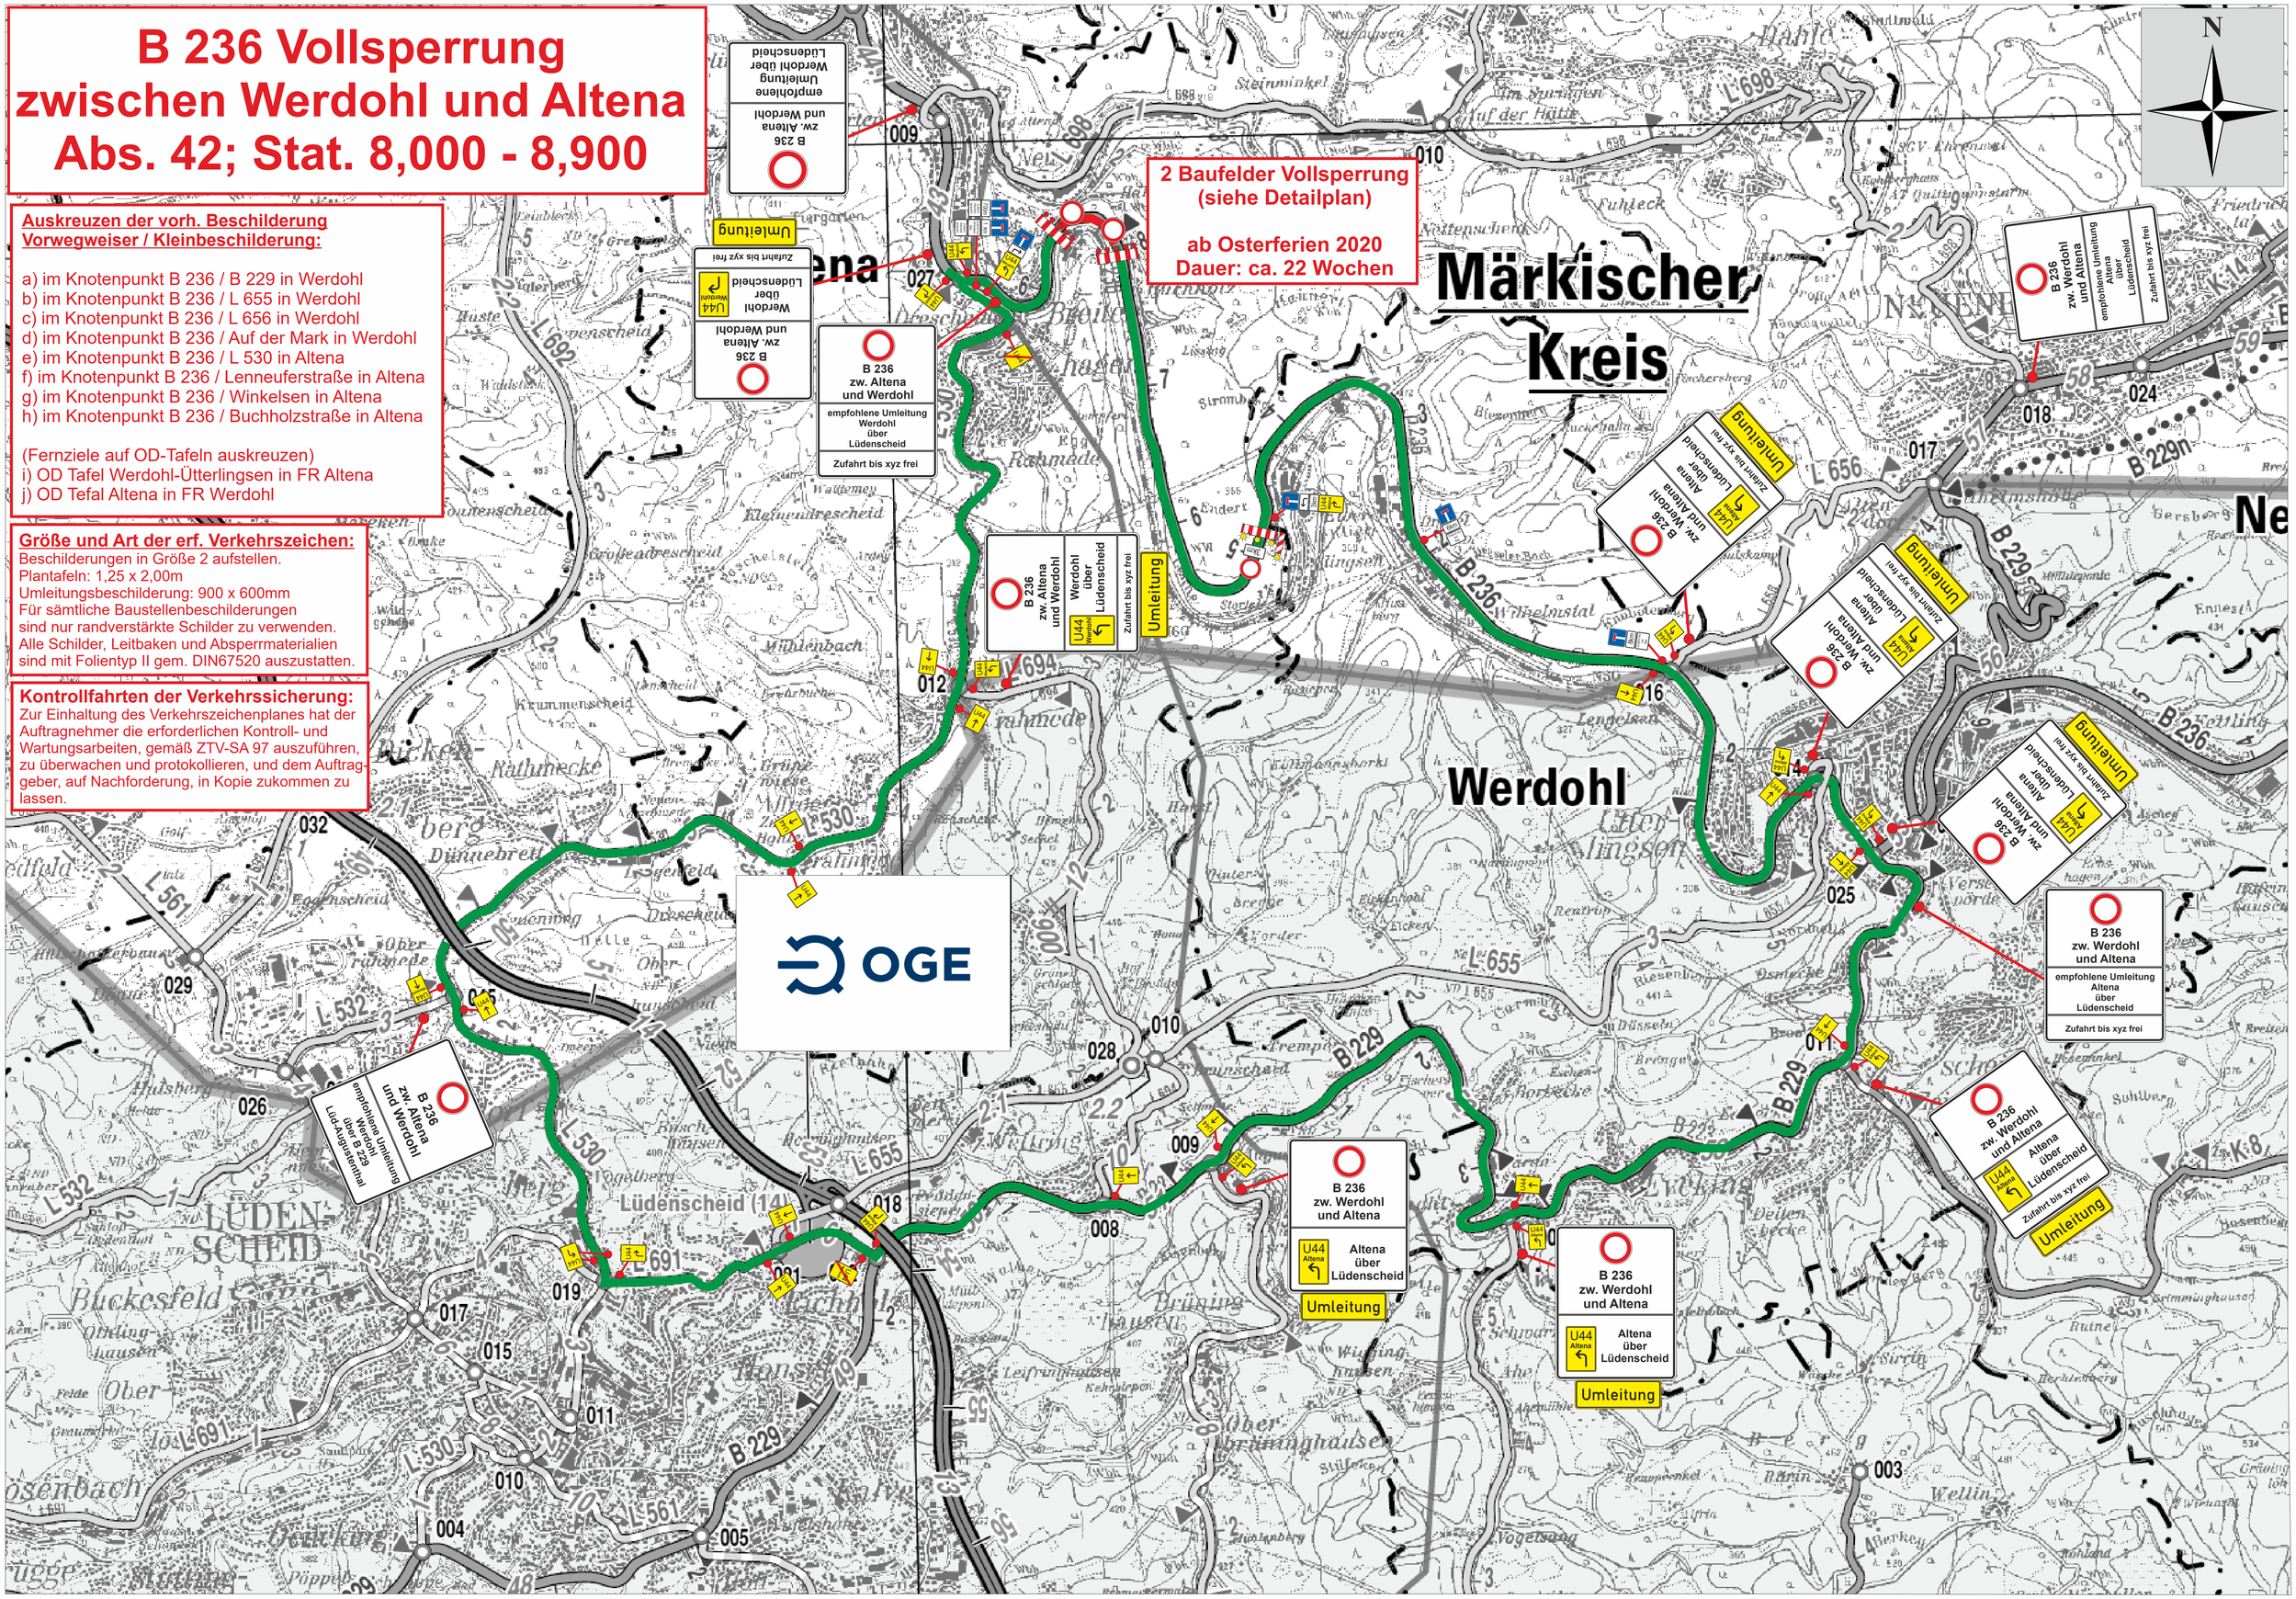
Kontrollfahrten der Verkehrssicherung:
Zur Einhaltung des Verkehrszeichenplanes hat der Auftragnehmer die erforderlichen Kontroll- und Wartungsarbeiten, gemäß ZTV-SA 97 auszuführen, zu überwachen und protokollieren, und dem Auftraggeber, auf Nachforderung, in Kopie zukommen zu lassen.